



- 4x PC 1200W
- 4x Fresnel 2000W
- 12x Fresnel 1200W
- 13x Profiler 750W Zoom 15-30°
- 10x Profiler 750W Zoom 25-50°
- 6x Profiler 750W 36°
- 6x Profiler 750W 50°
- 5x Ayrton Diablo
- 2x Martin MAC 600
- 3x Fluter 1000W
- 20x PAR64 (CP60, 61, 62, 95)
- 4x Pearl River XLED 1061

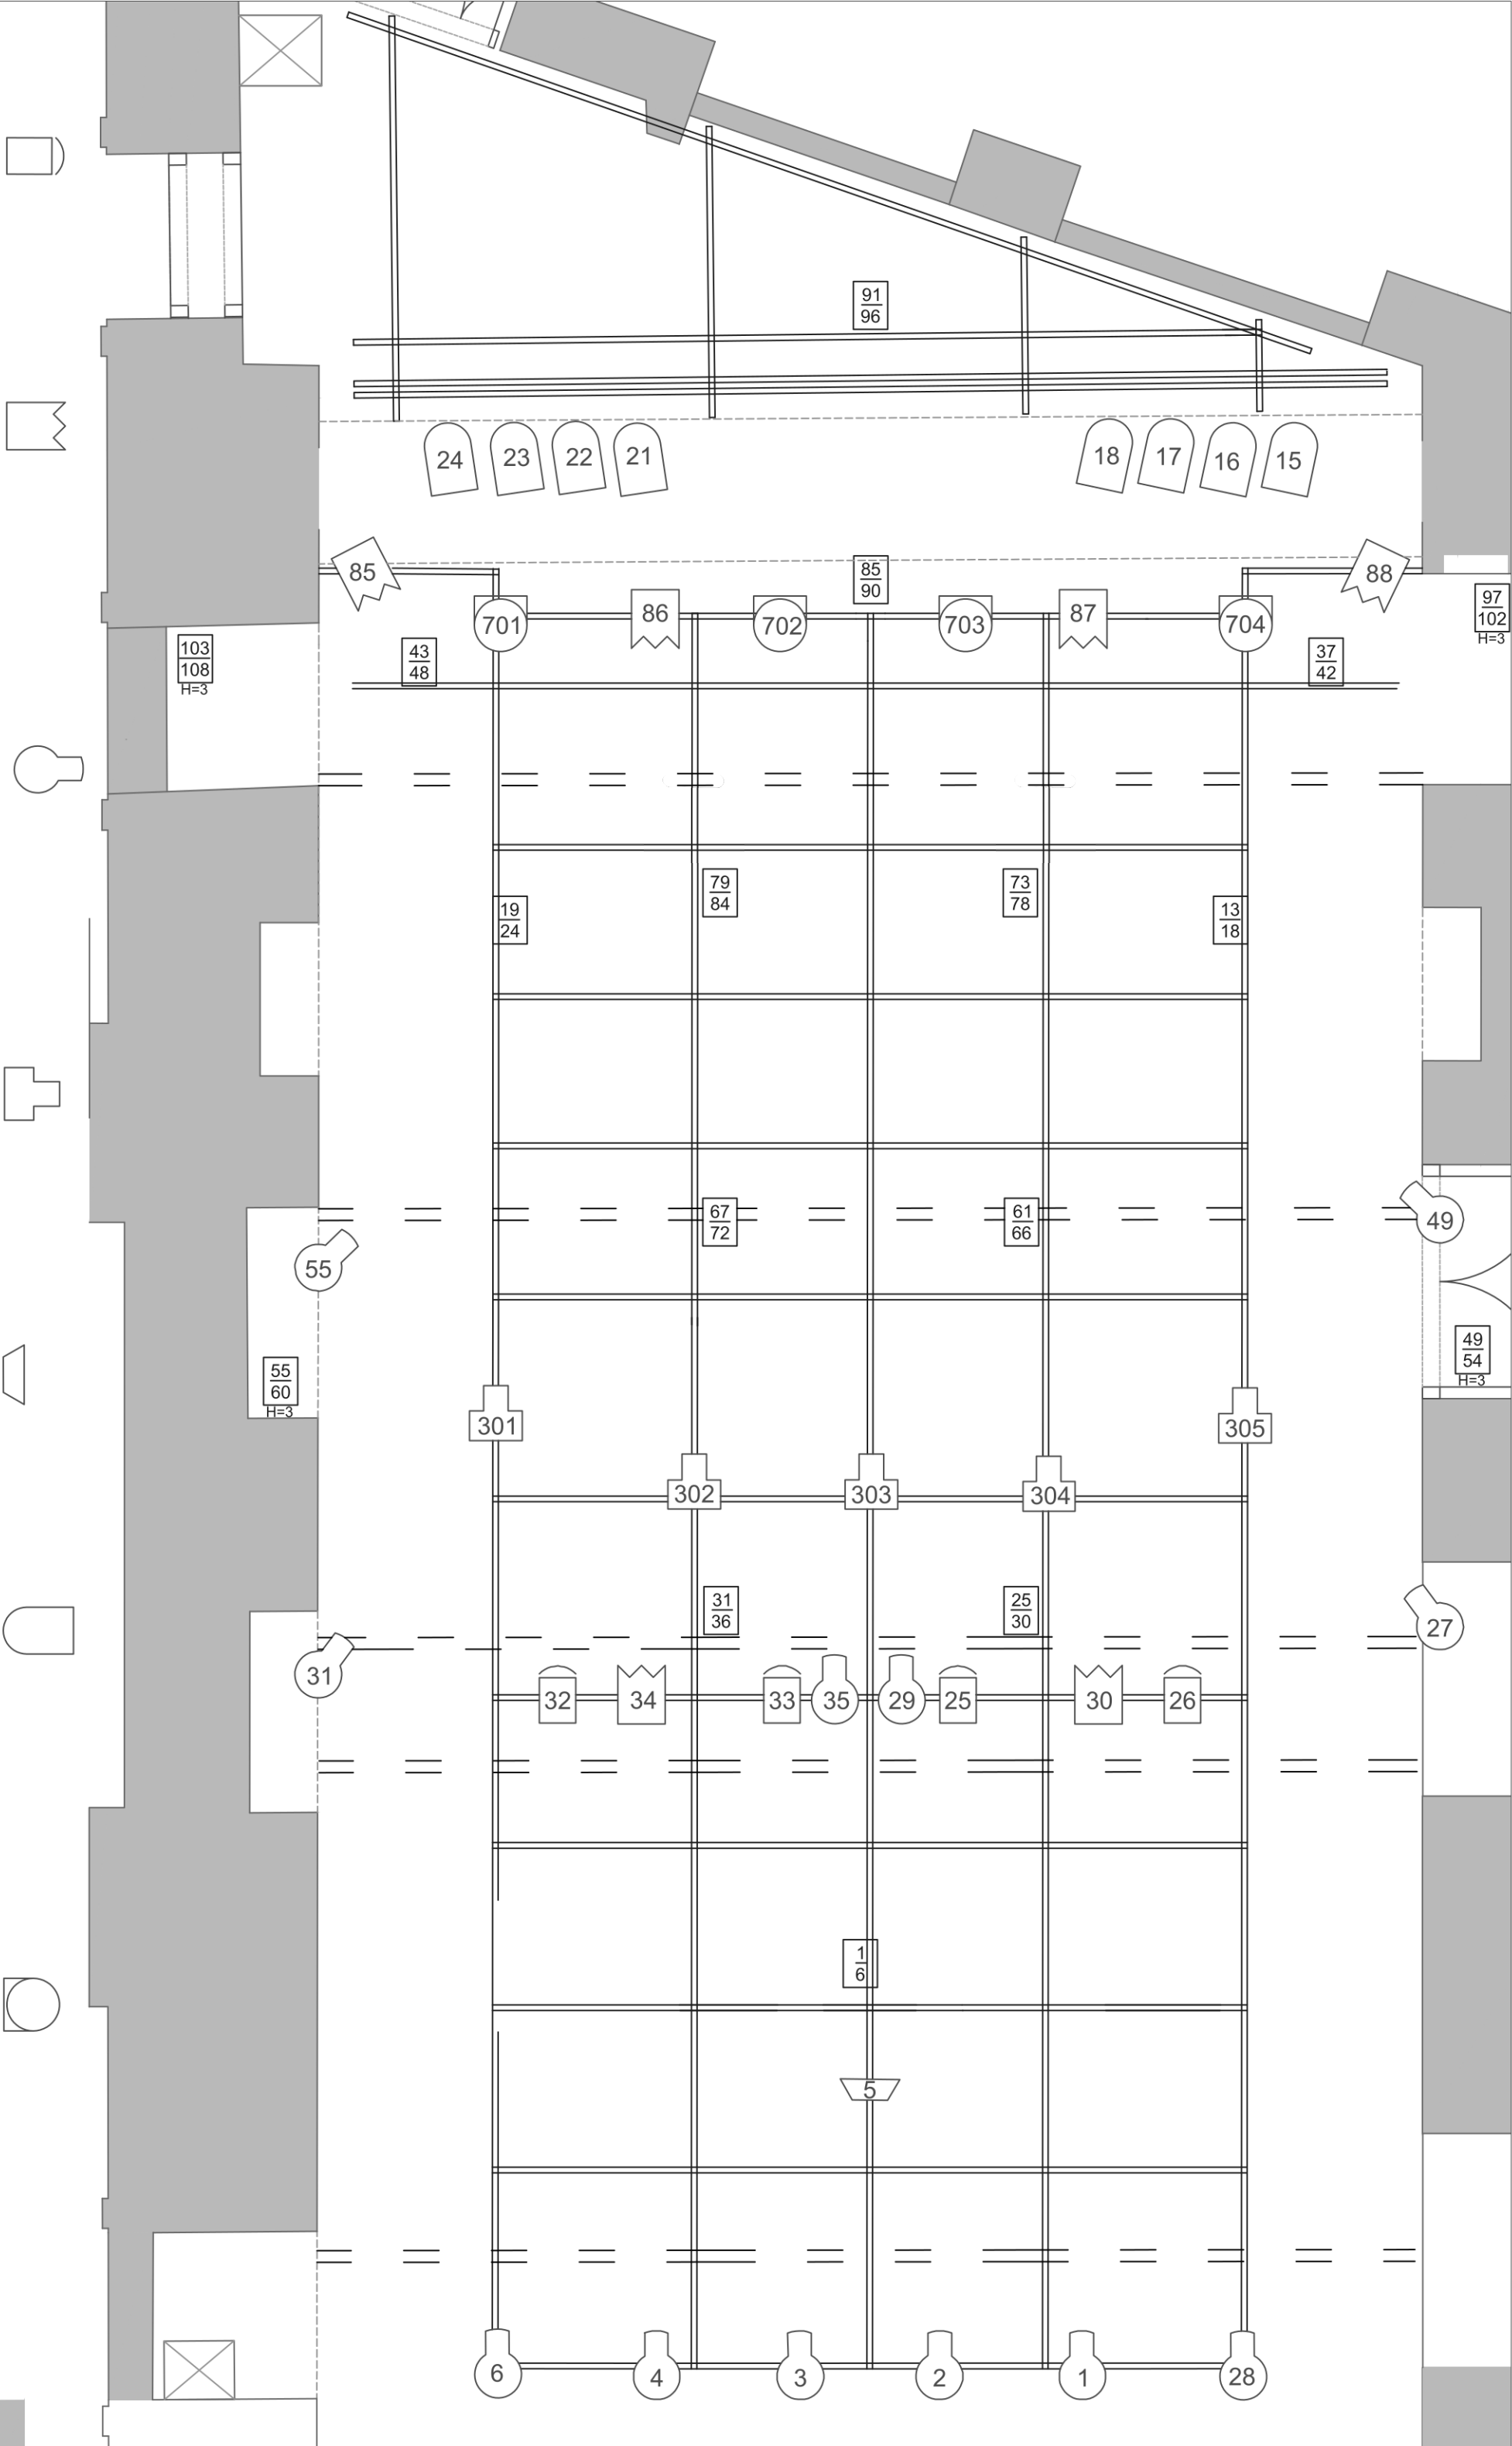


DSCHUNGEL WIEN
Bühne 1
Lichtrost + SW



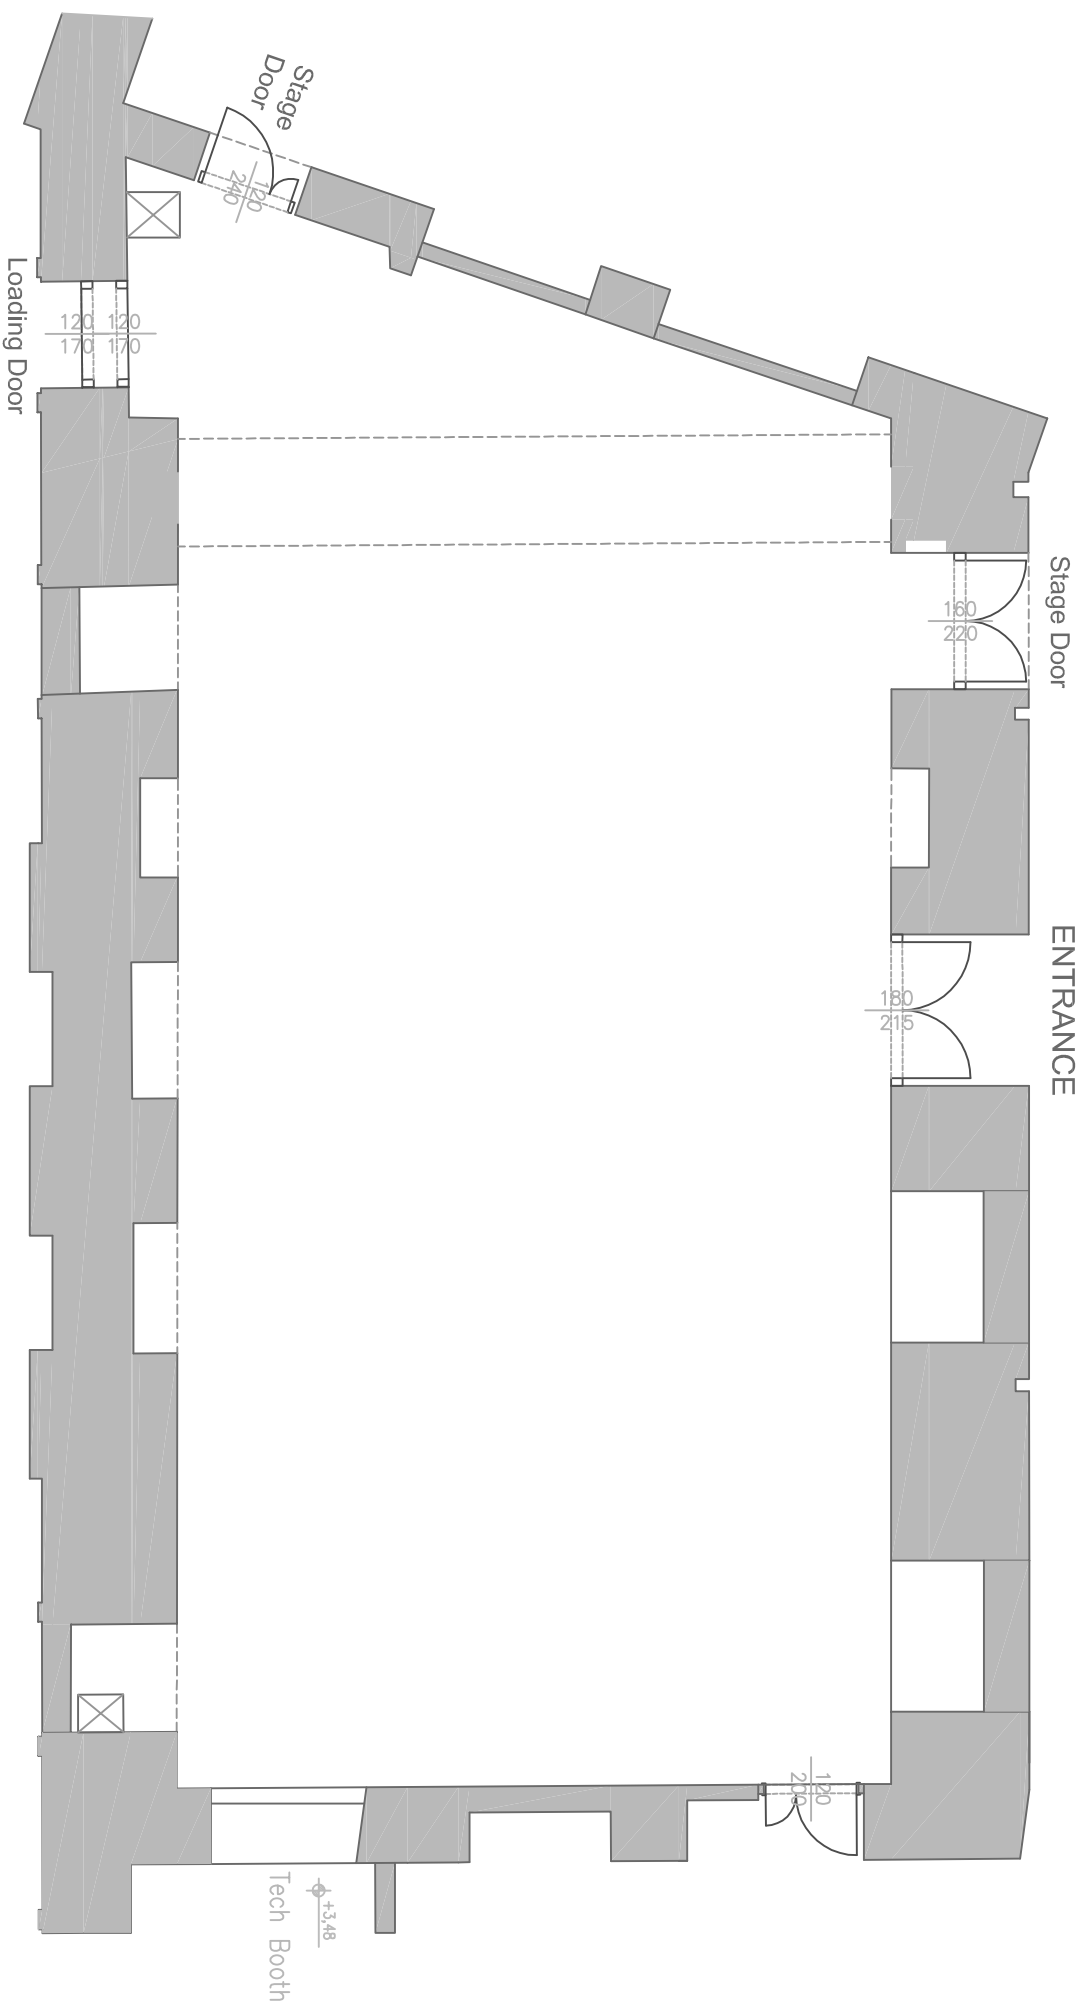


DSCHUNGEL WIEN
Saal 1
Grundriss

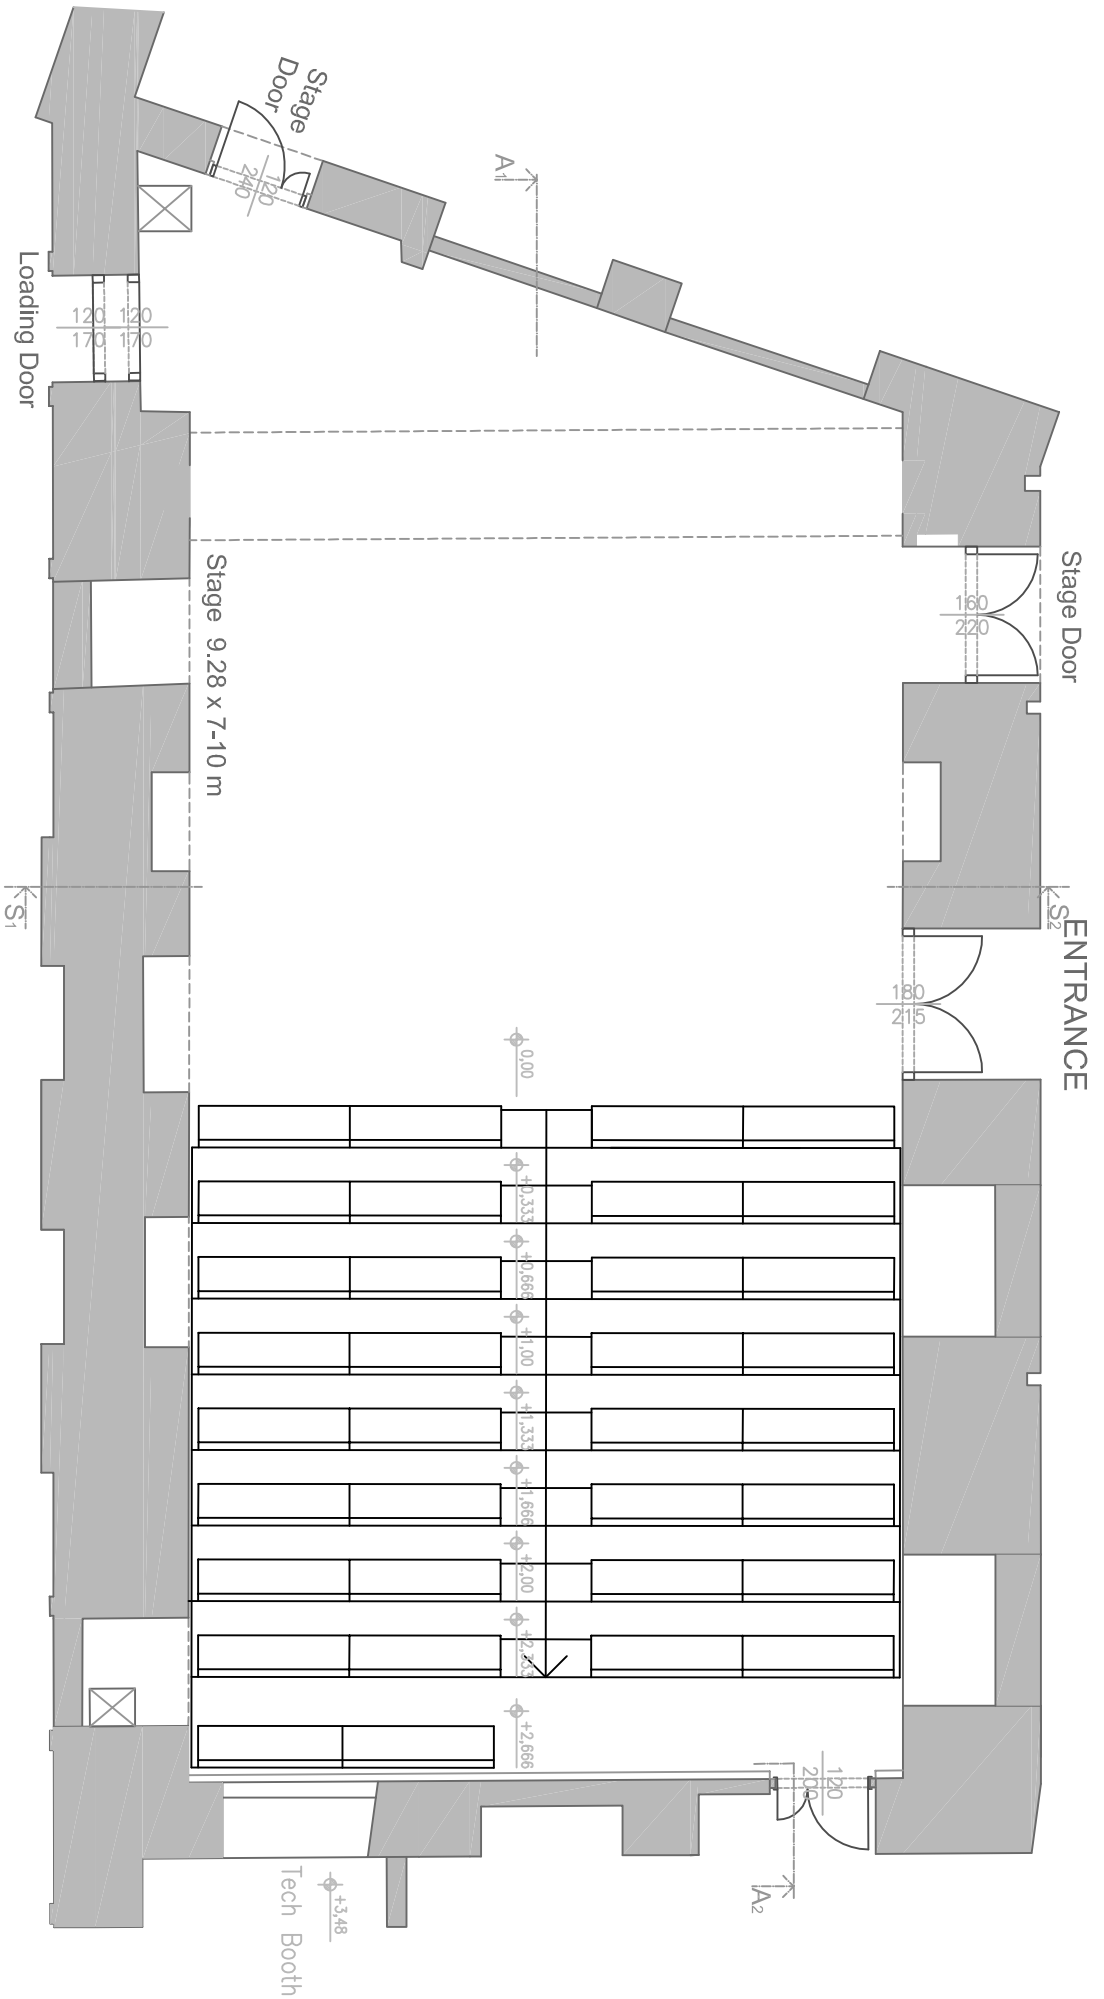


DSCHUNGEL WIEN
 Saal 1
 Tribüne Standard
 Grundriss




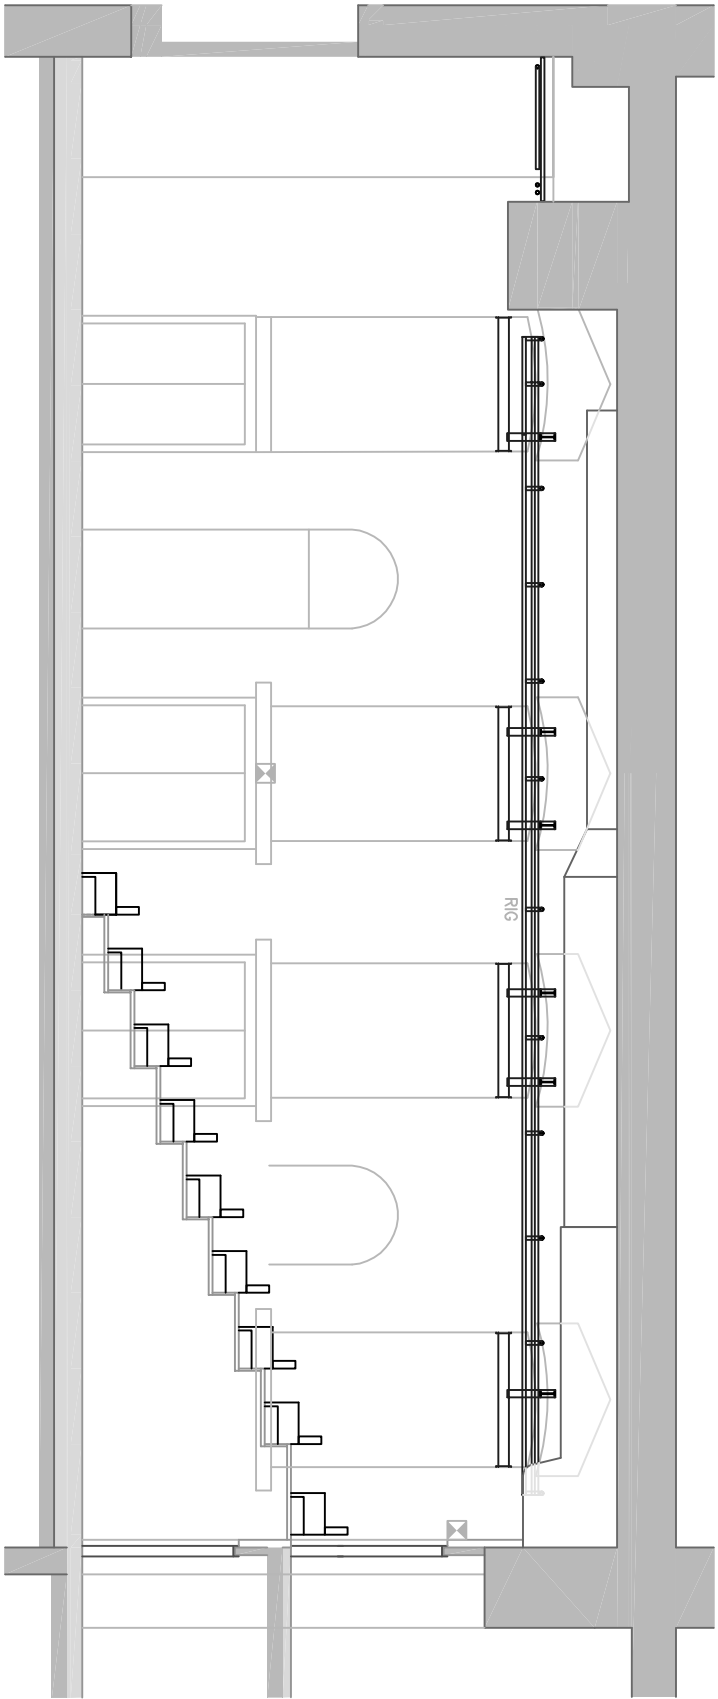


DSCHUNGEL WIEN
Saal 1
Tribüne Standard
Aufriß

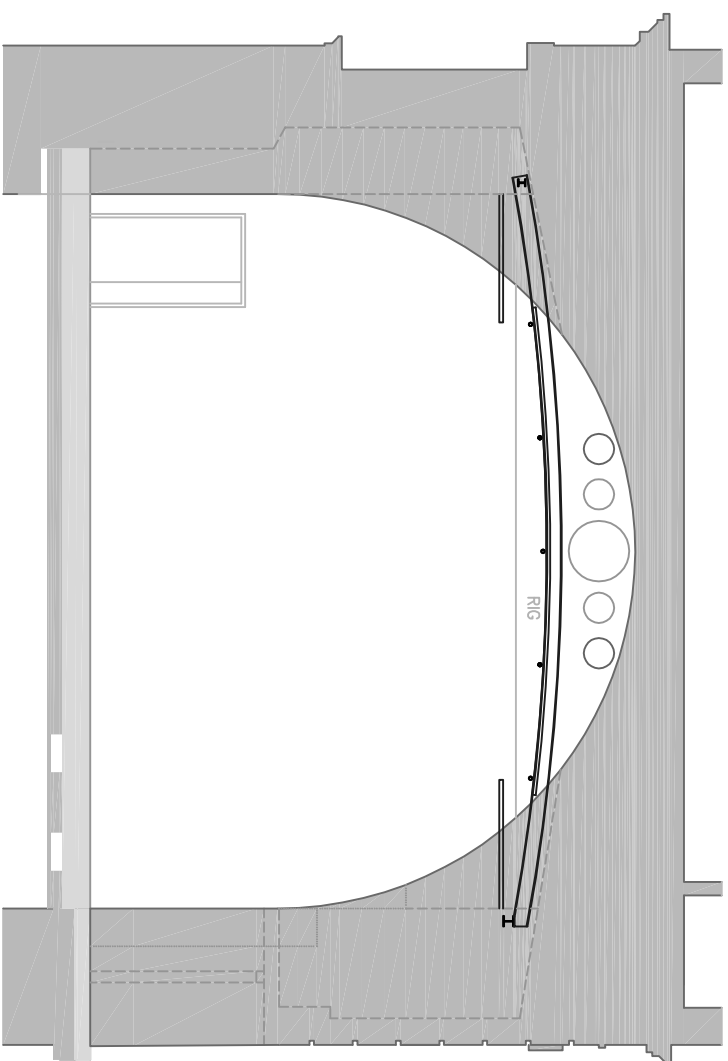

DSCHUNGEL WIEN
Saal 1
Tribüne Standard
Seitenriss

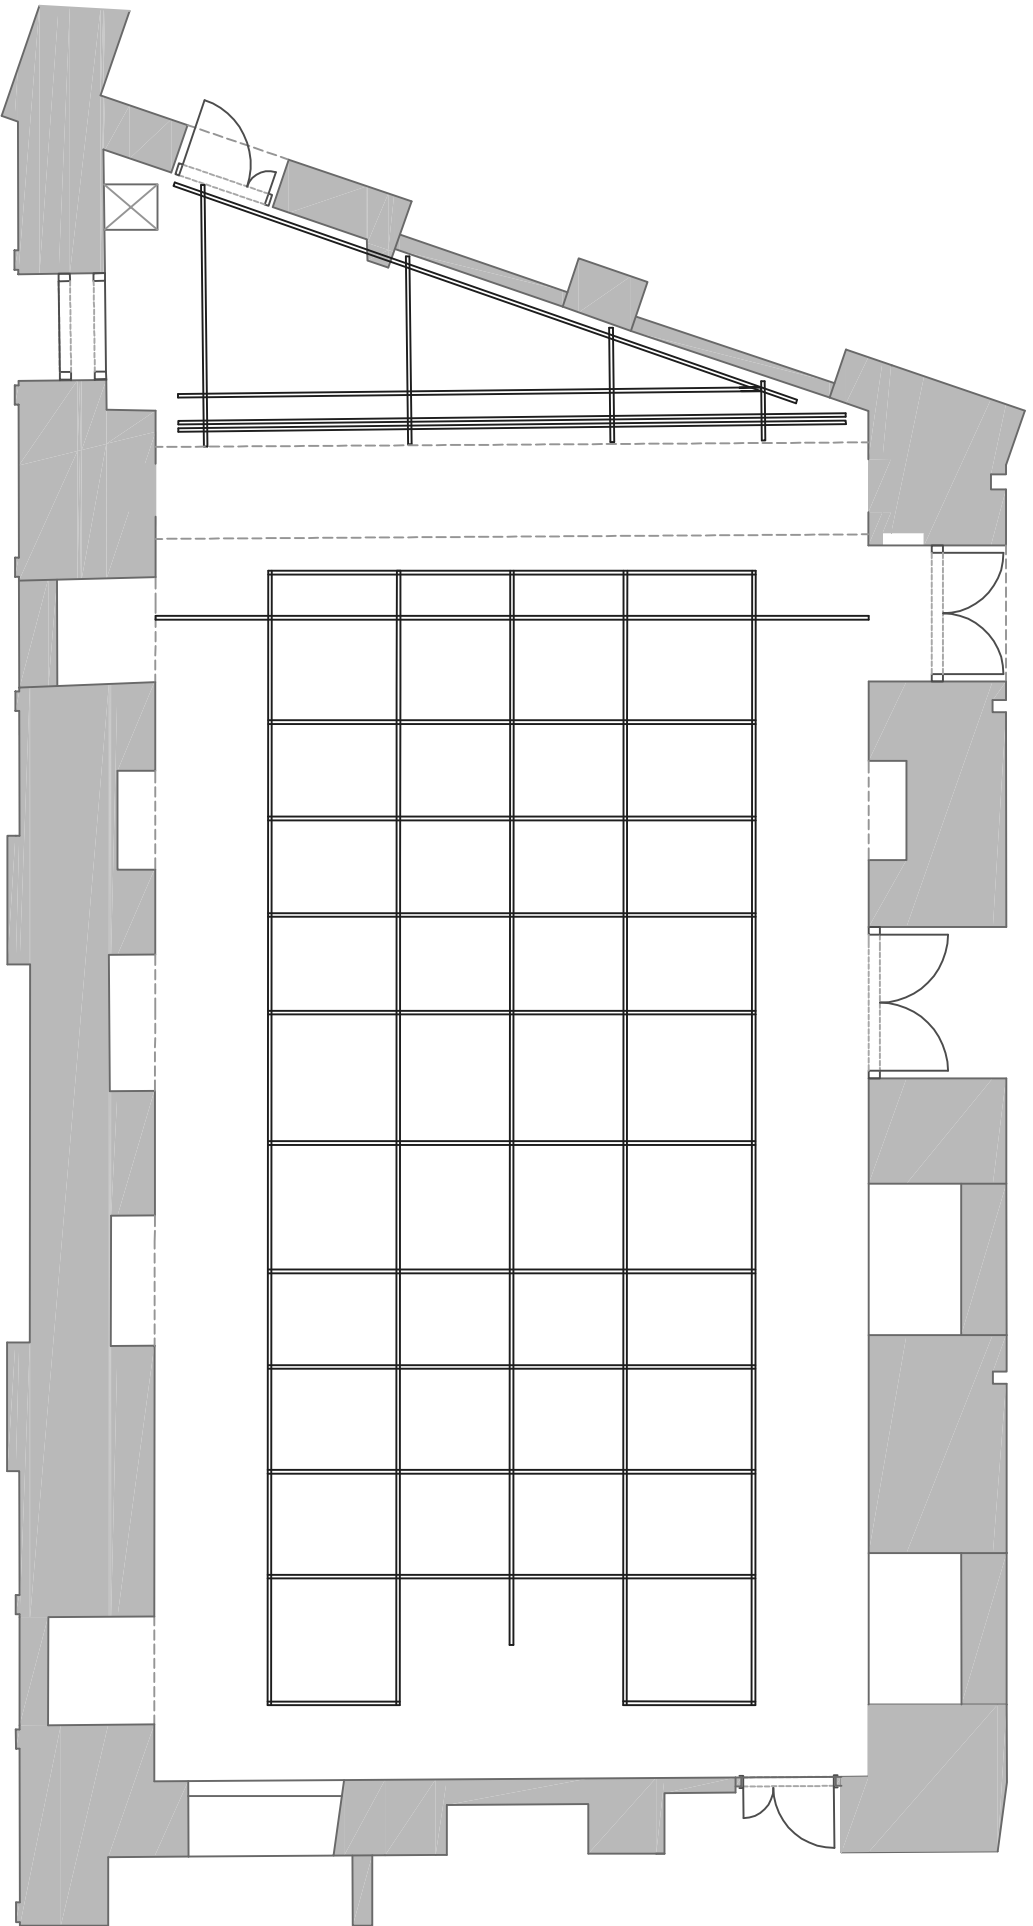

DSCHUNGEL WIEN
Saal 1
Lichtrost

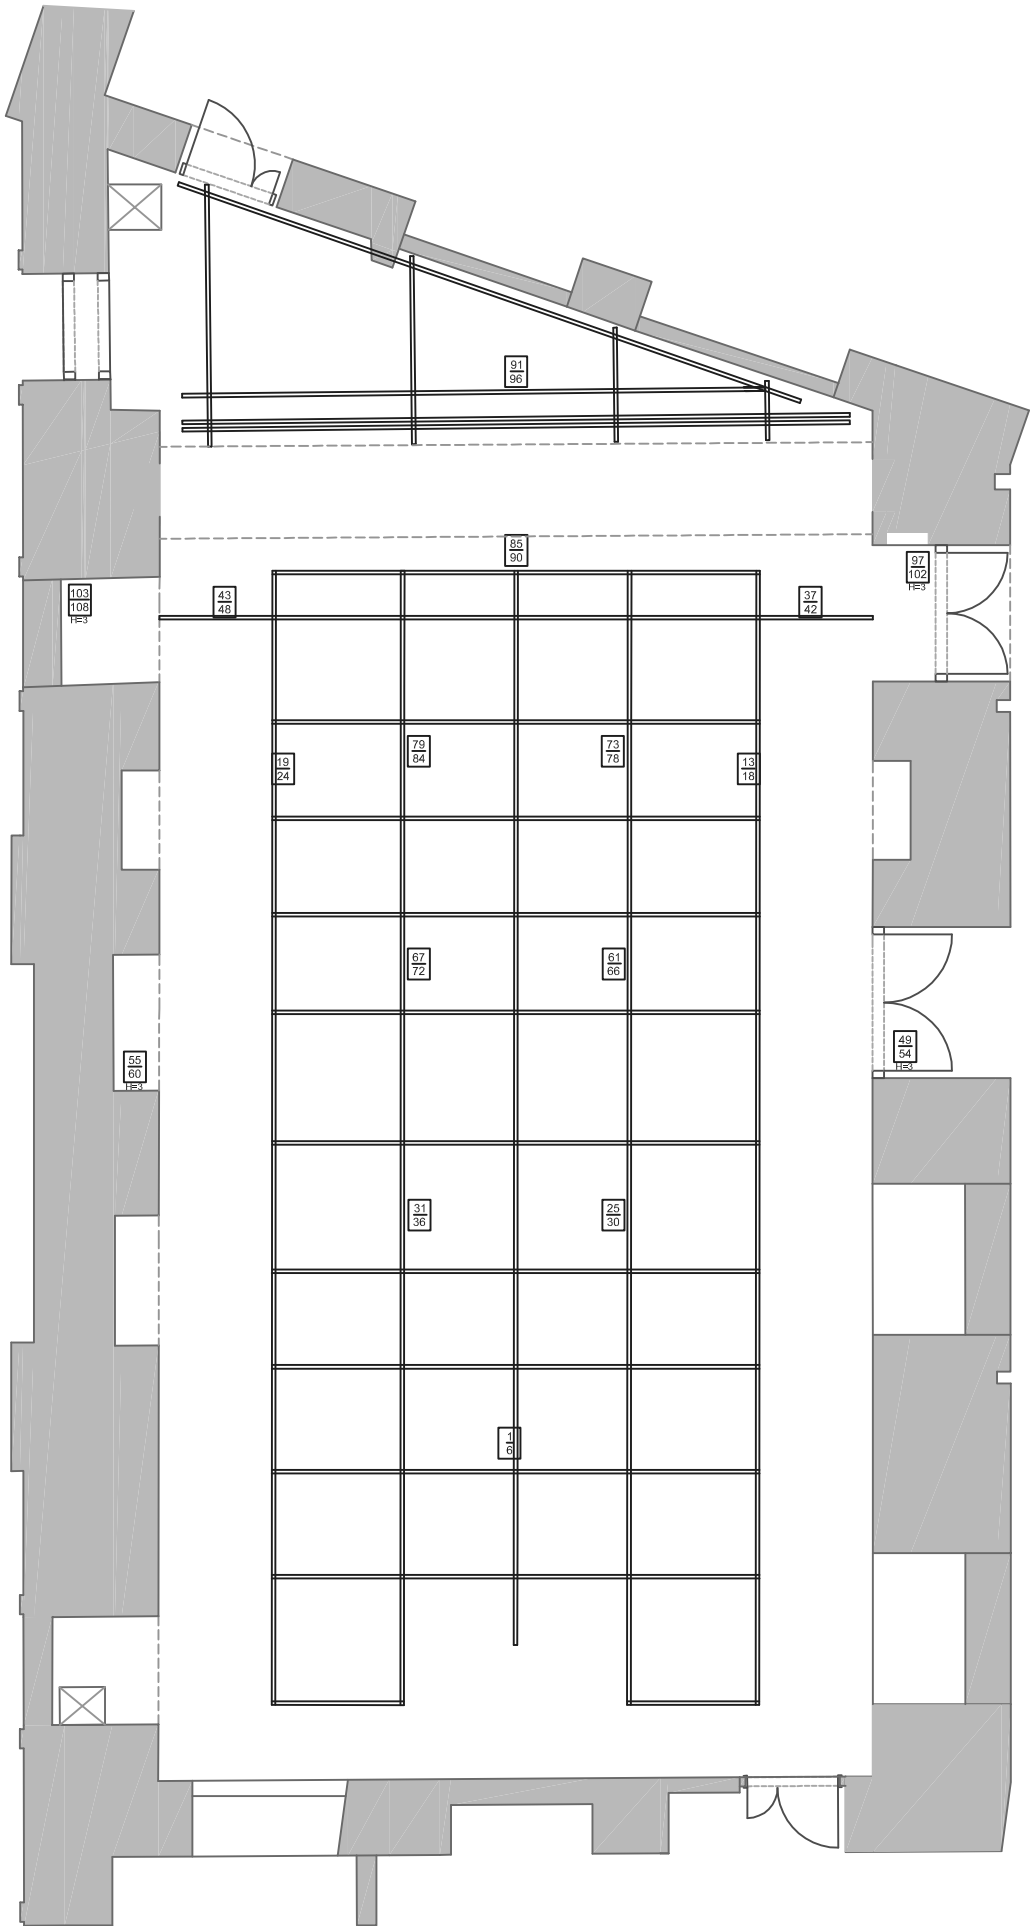

DSCHUNGEL WIEN
Saal 1
Lichtrost + Versätze