



DSCHUNGEL WIEN
Saal 1
Grundriss




DSCHUNGEL WIEN
 Saal 1
 Tribüne Standard
 Grundriss

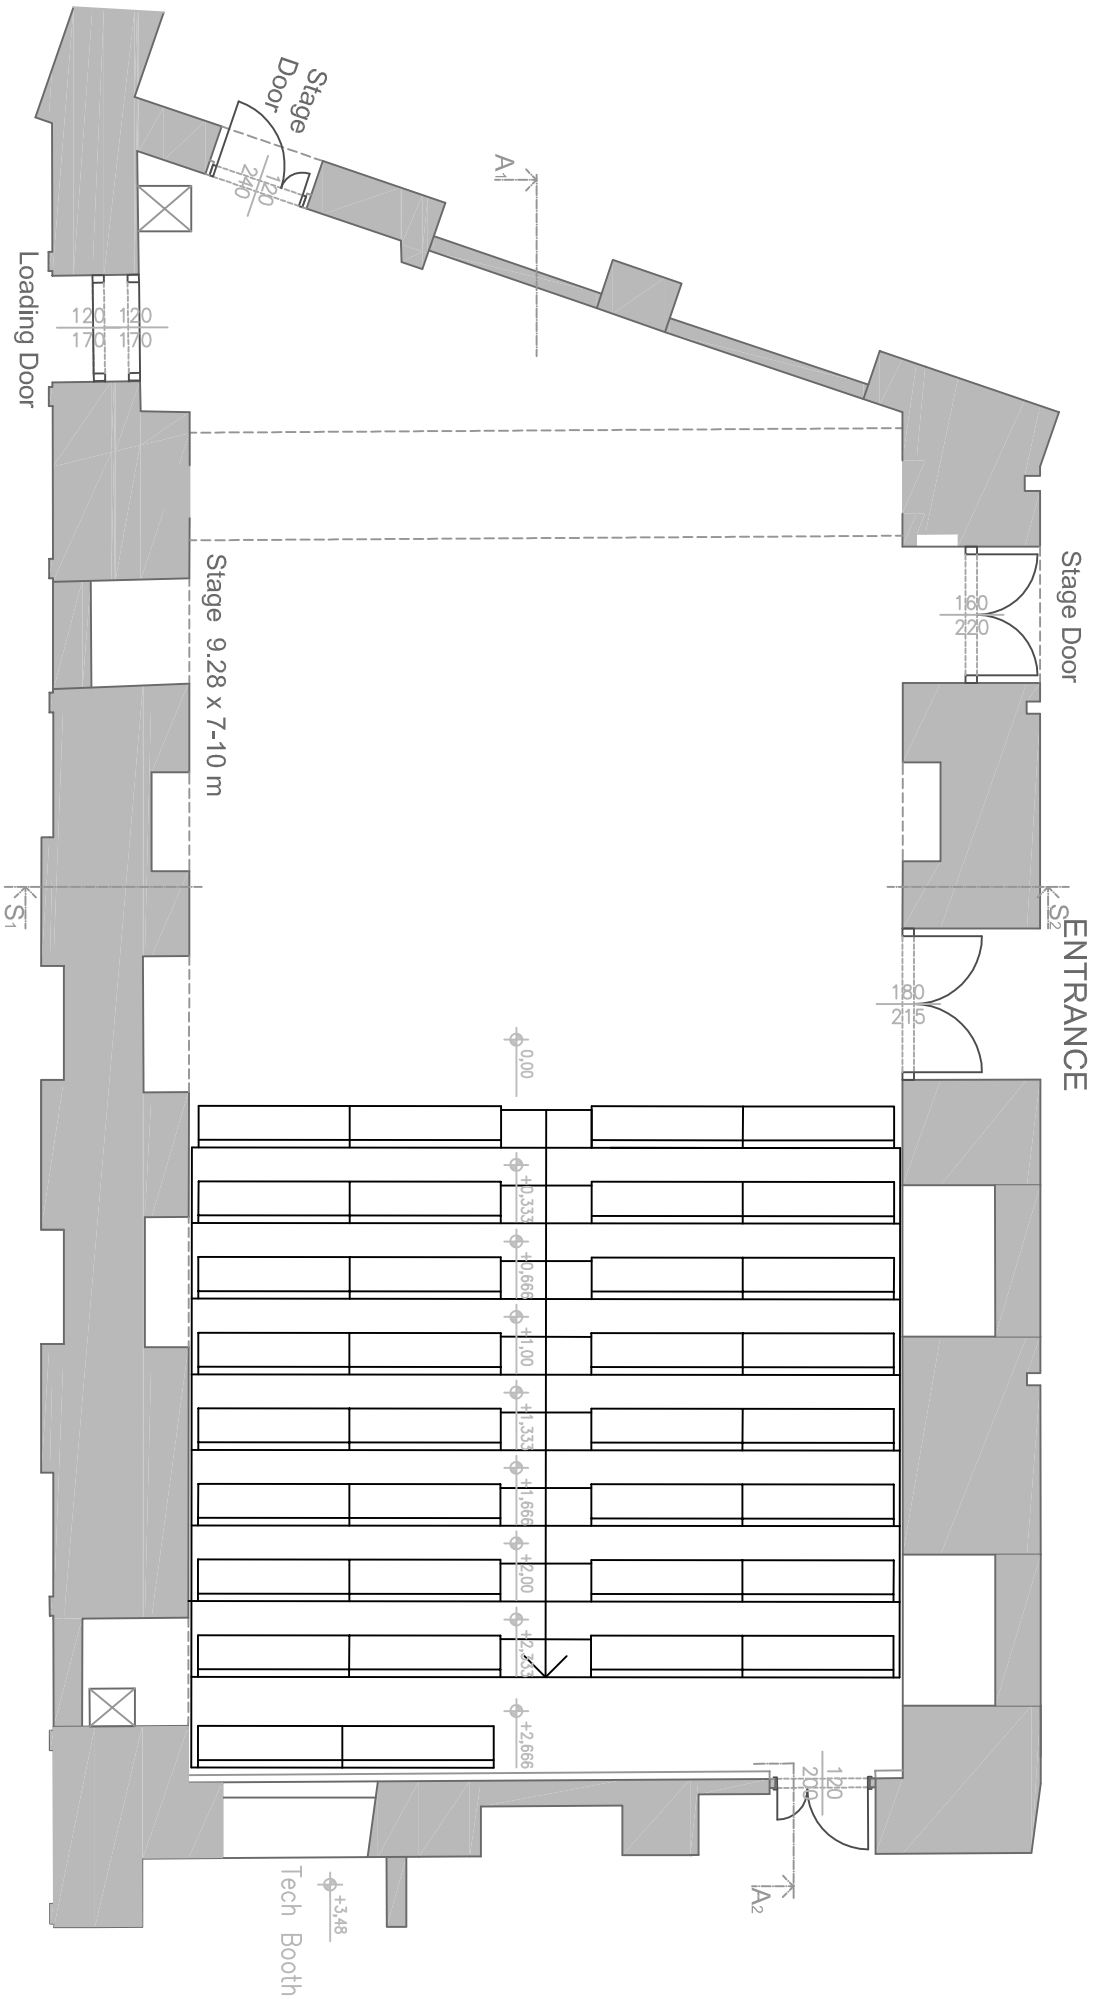


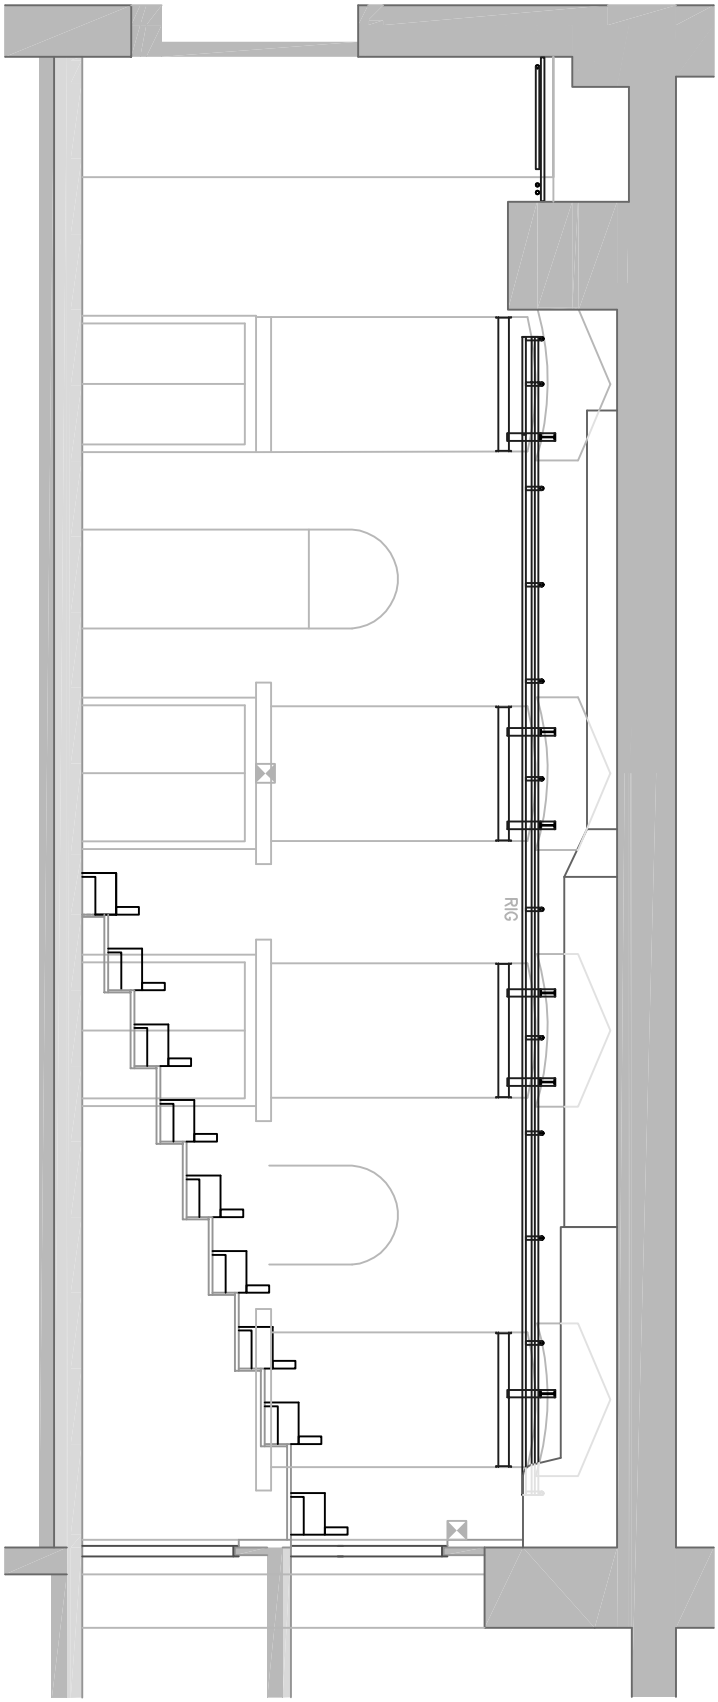


DSCHUNGEL WIEN
Saal 1
Tribüne Standard
Aufriß

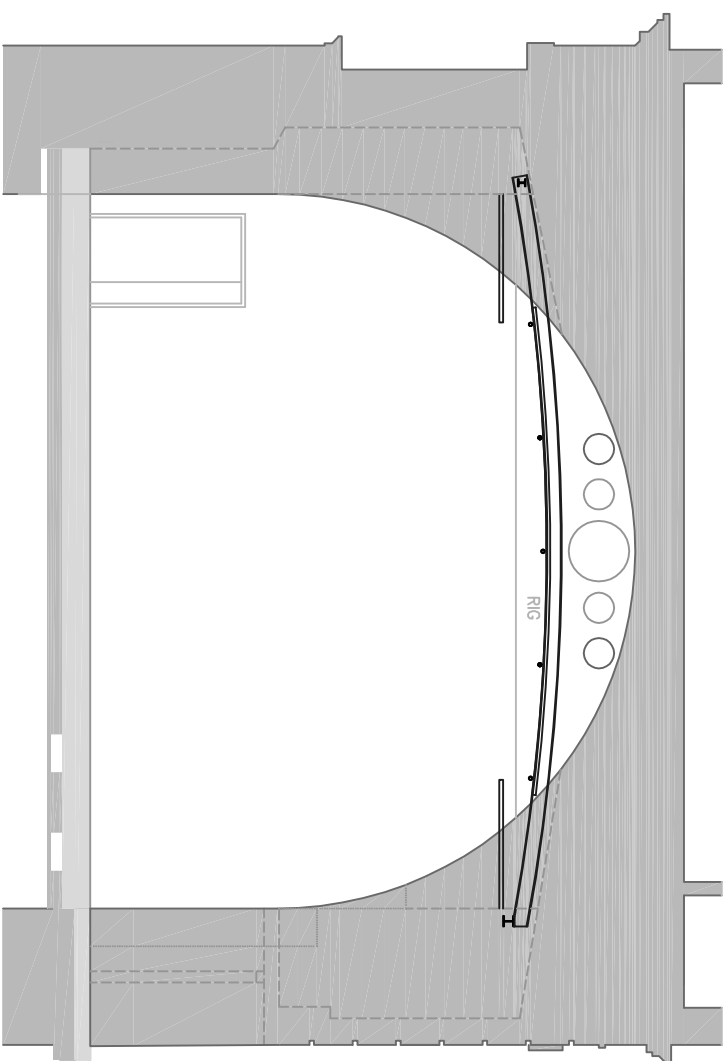


DSCHUNGEL WIEN
Saal 1
Tribüne Standard
Seitenriss

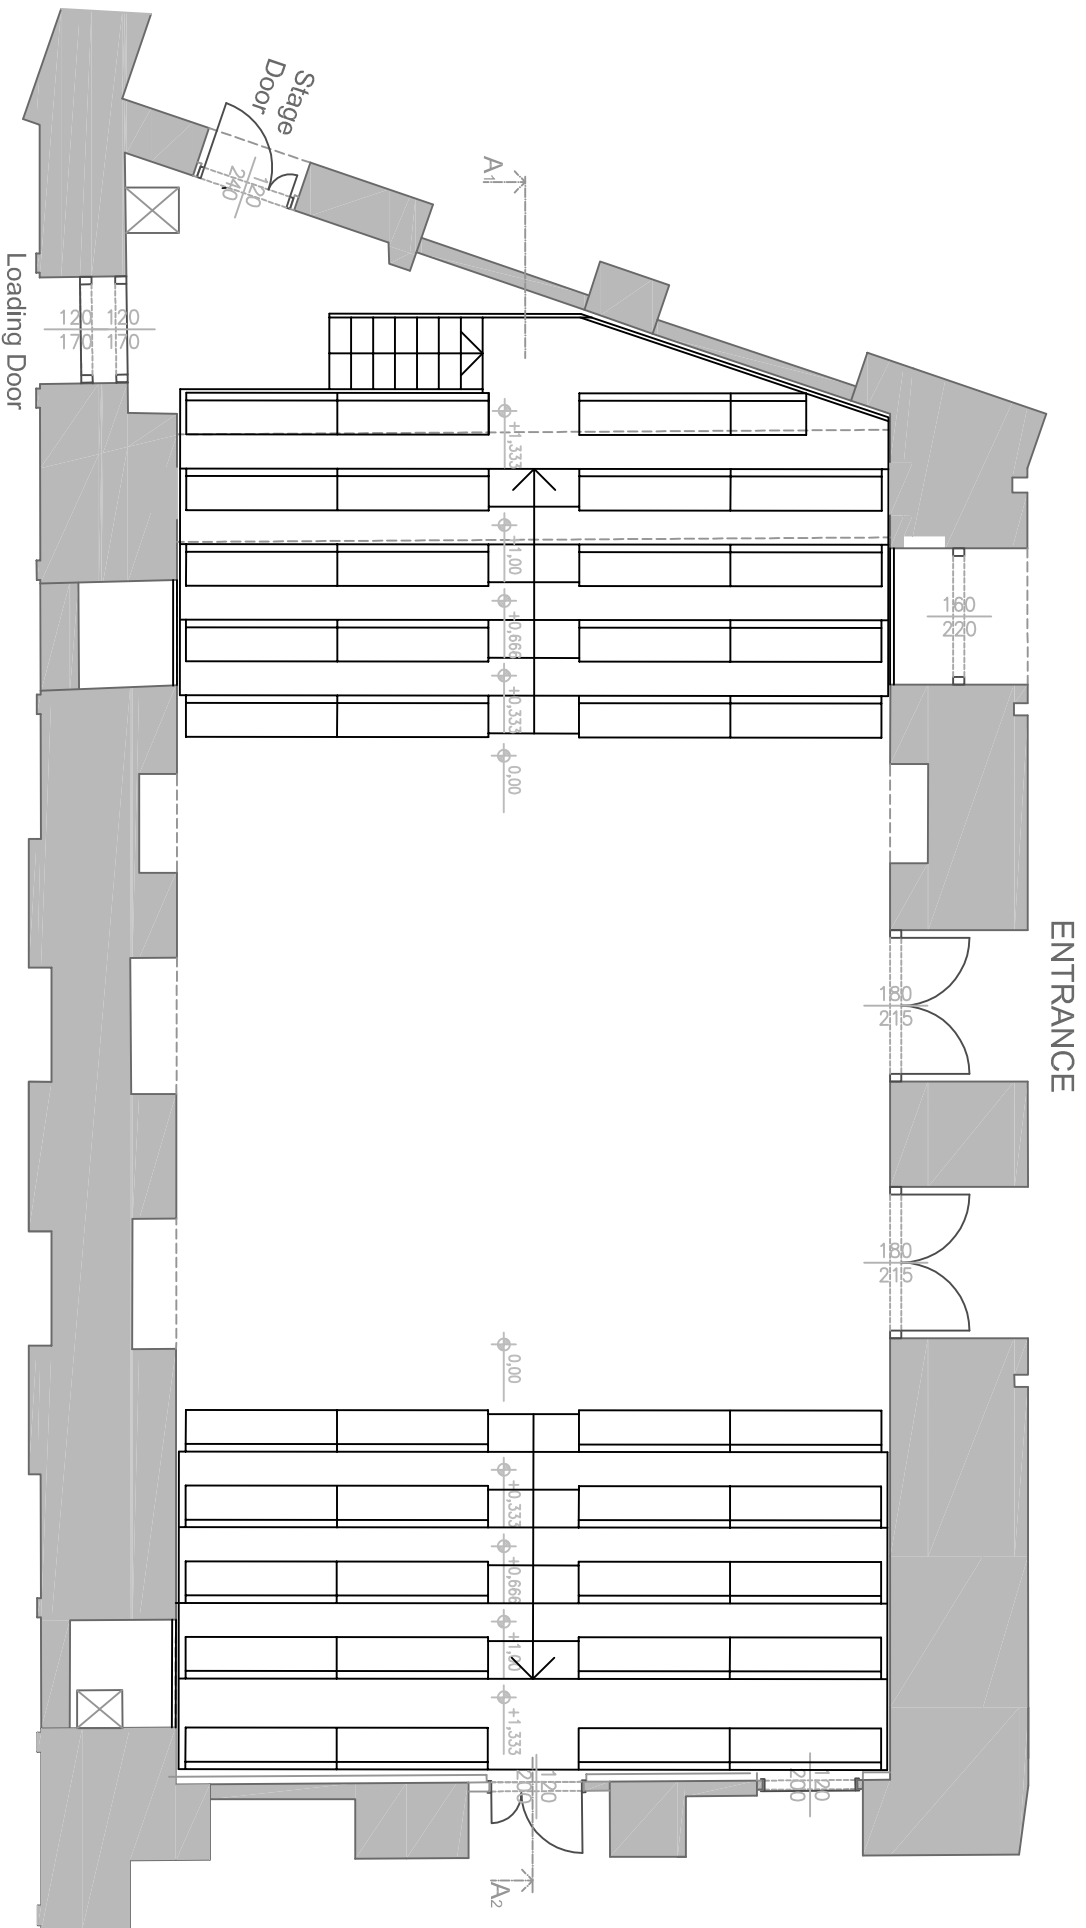


DSCHUNGEL WIEN
 Saal 1
 Tribüne geteilt
 Grundriss

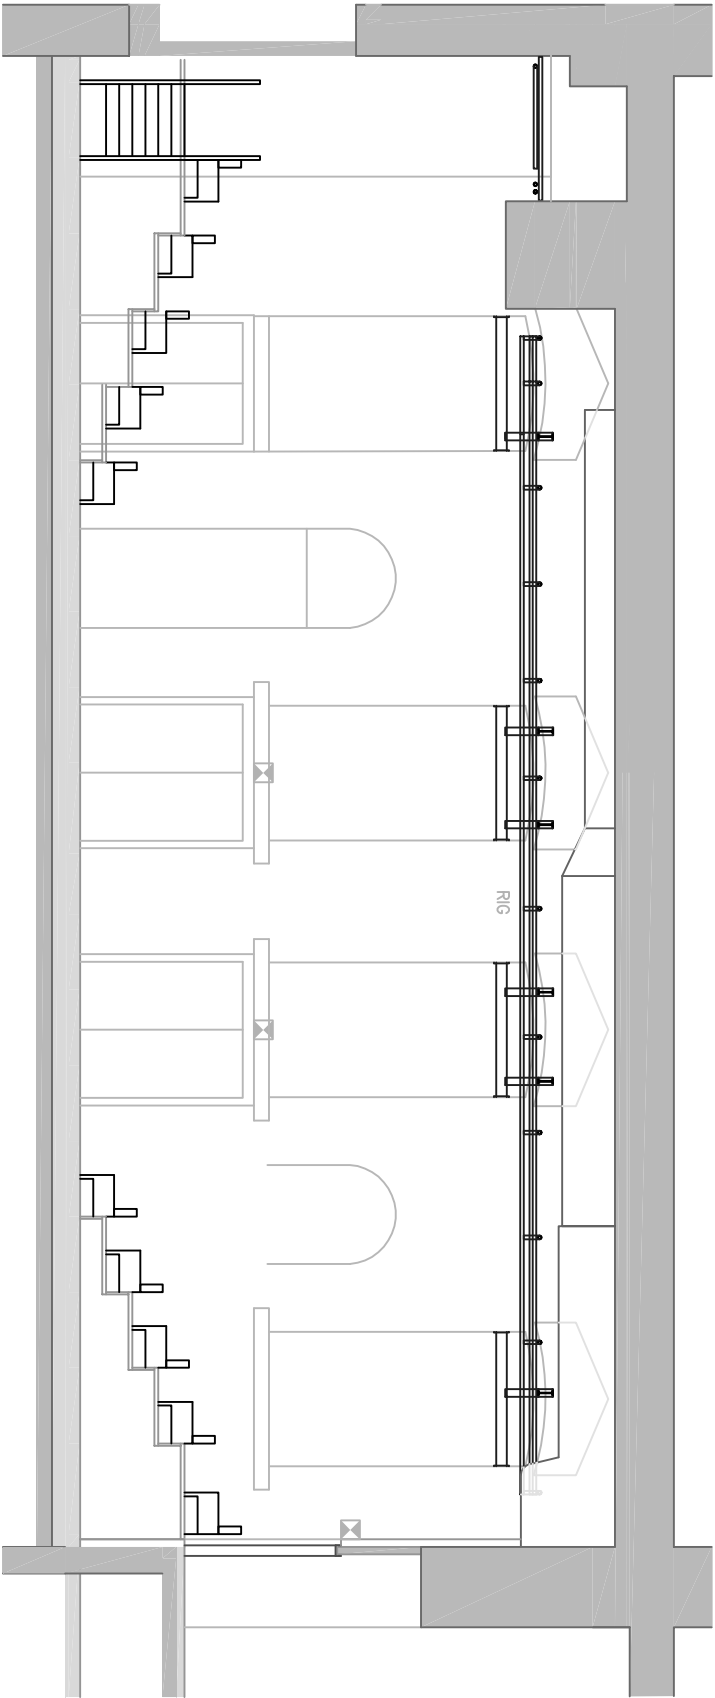


DSCHUNGEL WIEN
Saal 1
Tribüne geteilt
Aufriß

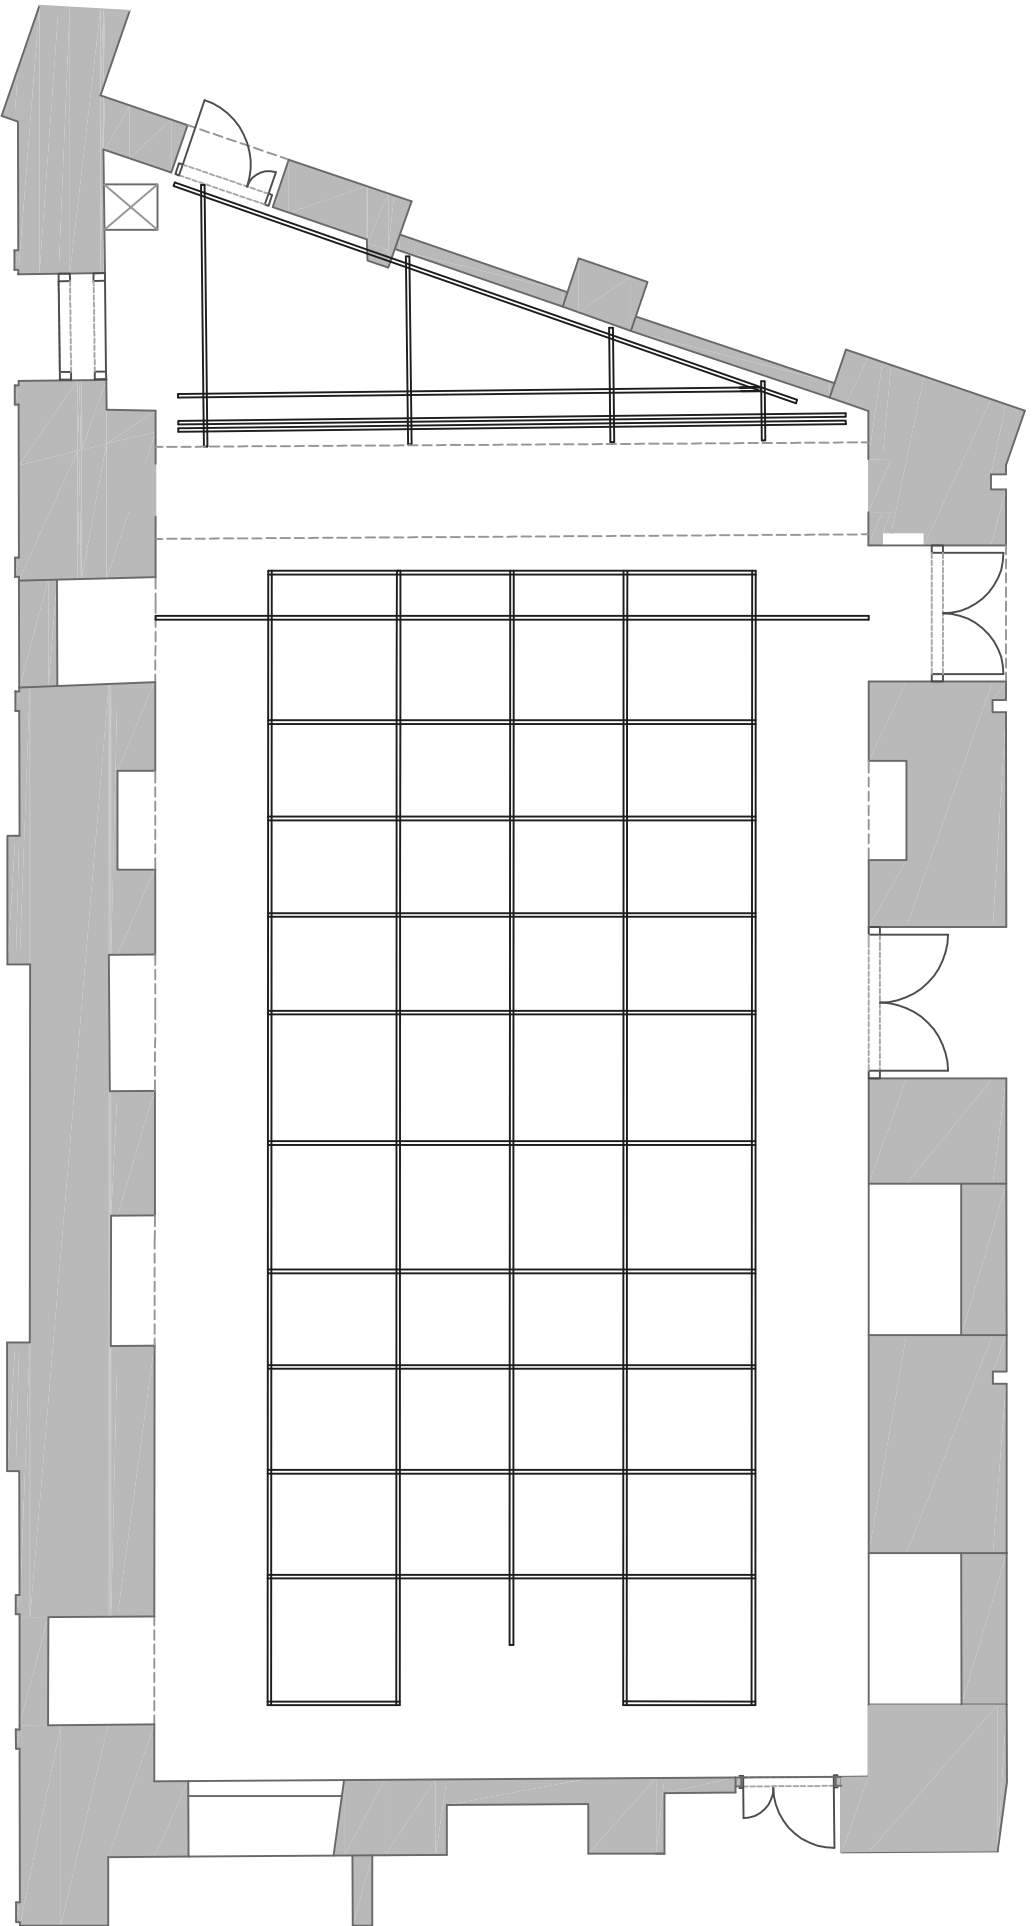

DSCHUNGEL WIEN
Saal 1
Lichtrost

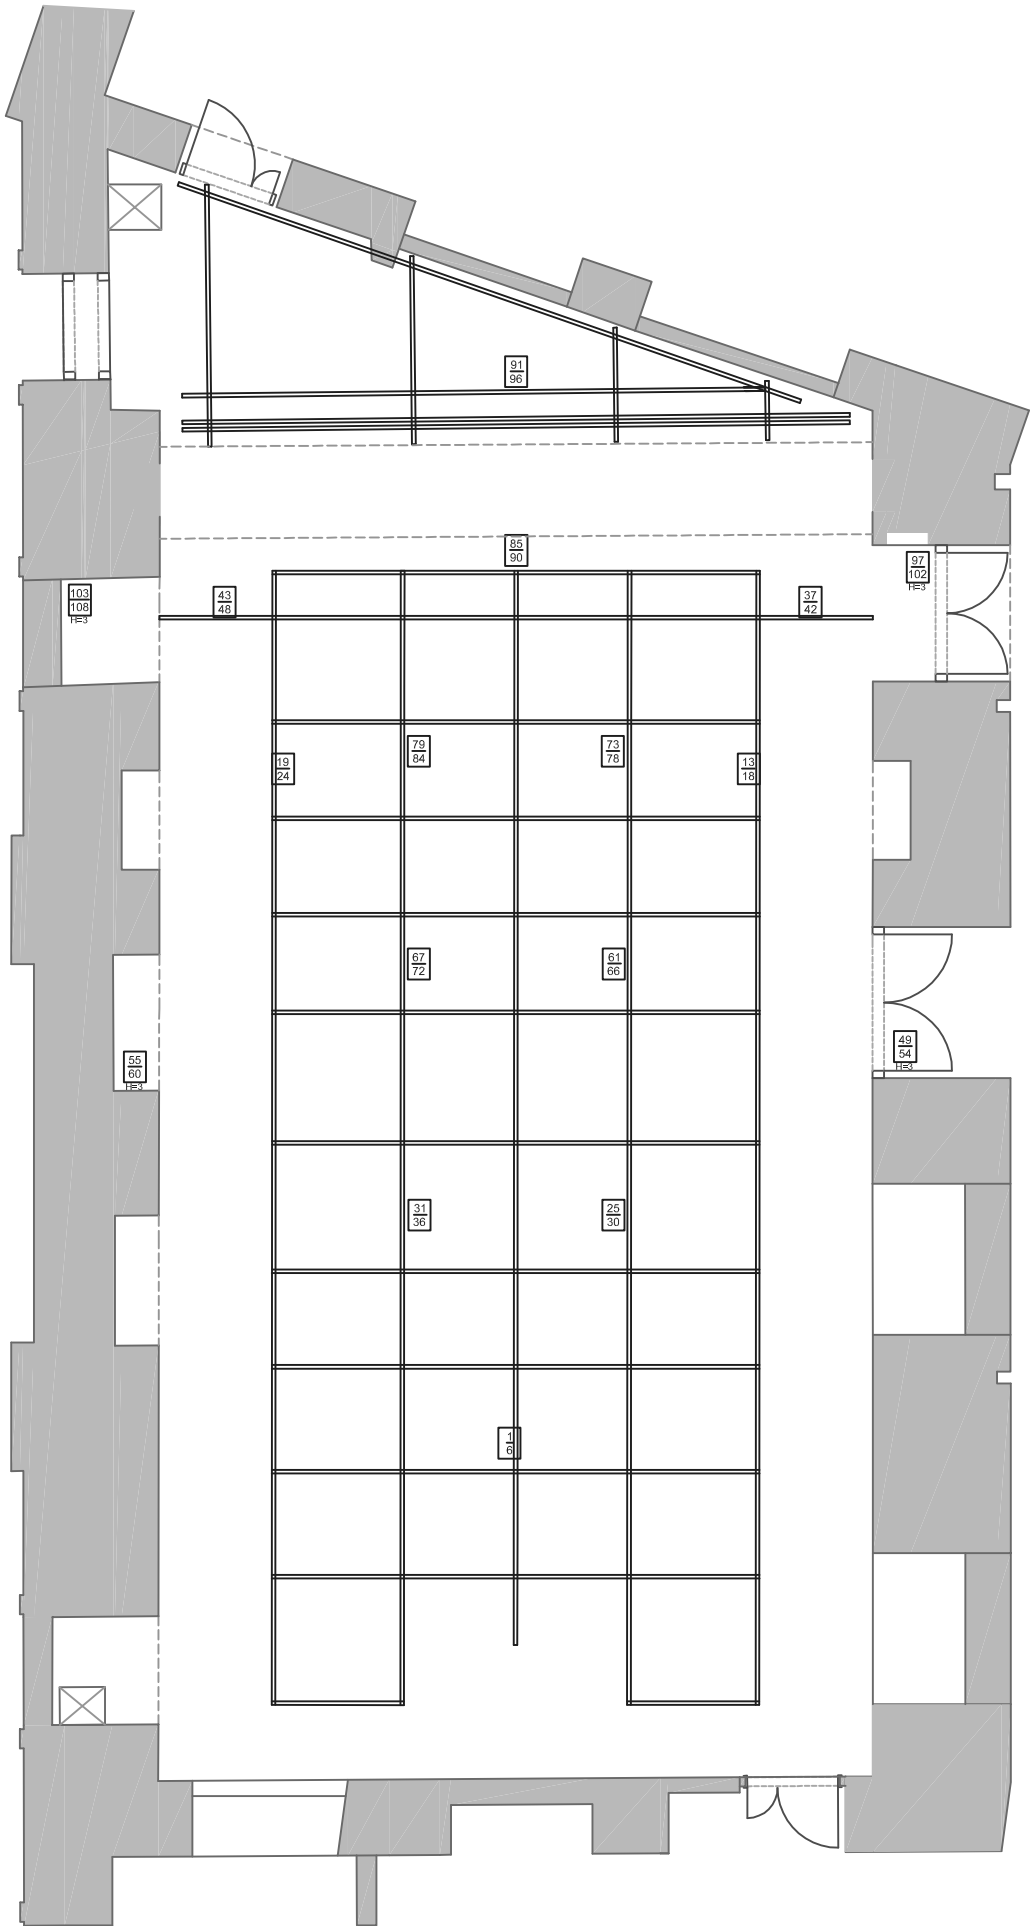

DSCHUNGEL WIEN
Saal 1
Lichtrost + Versätze

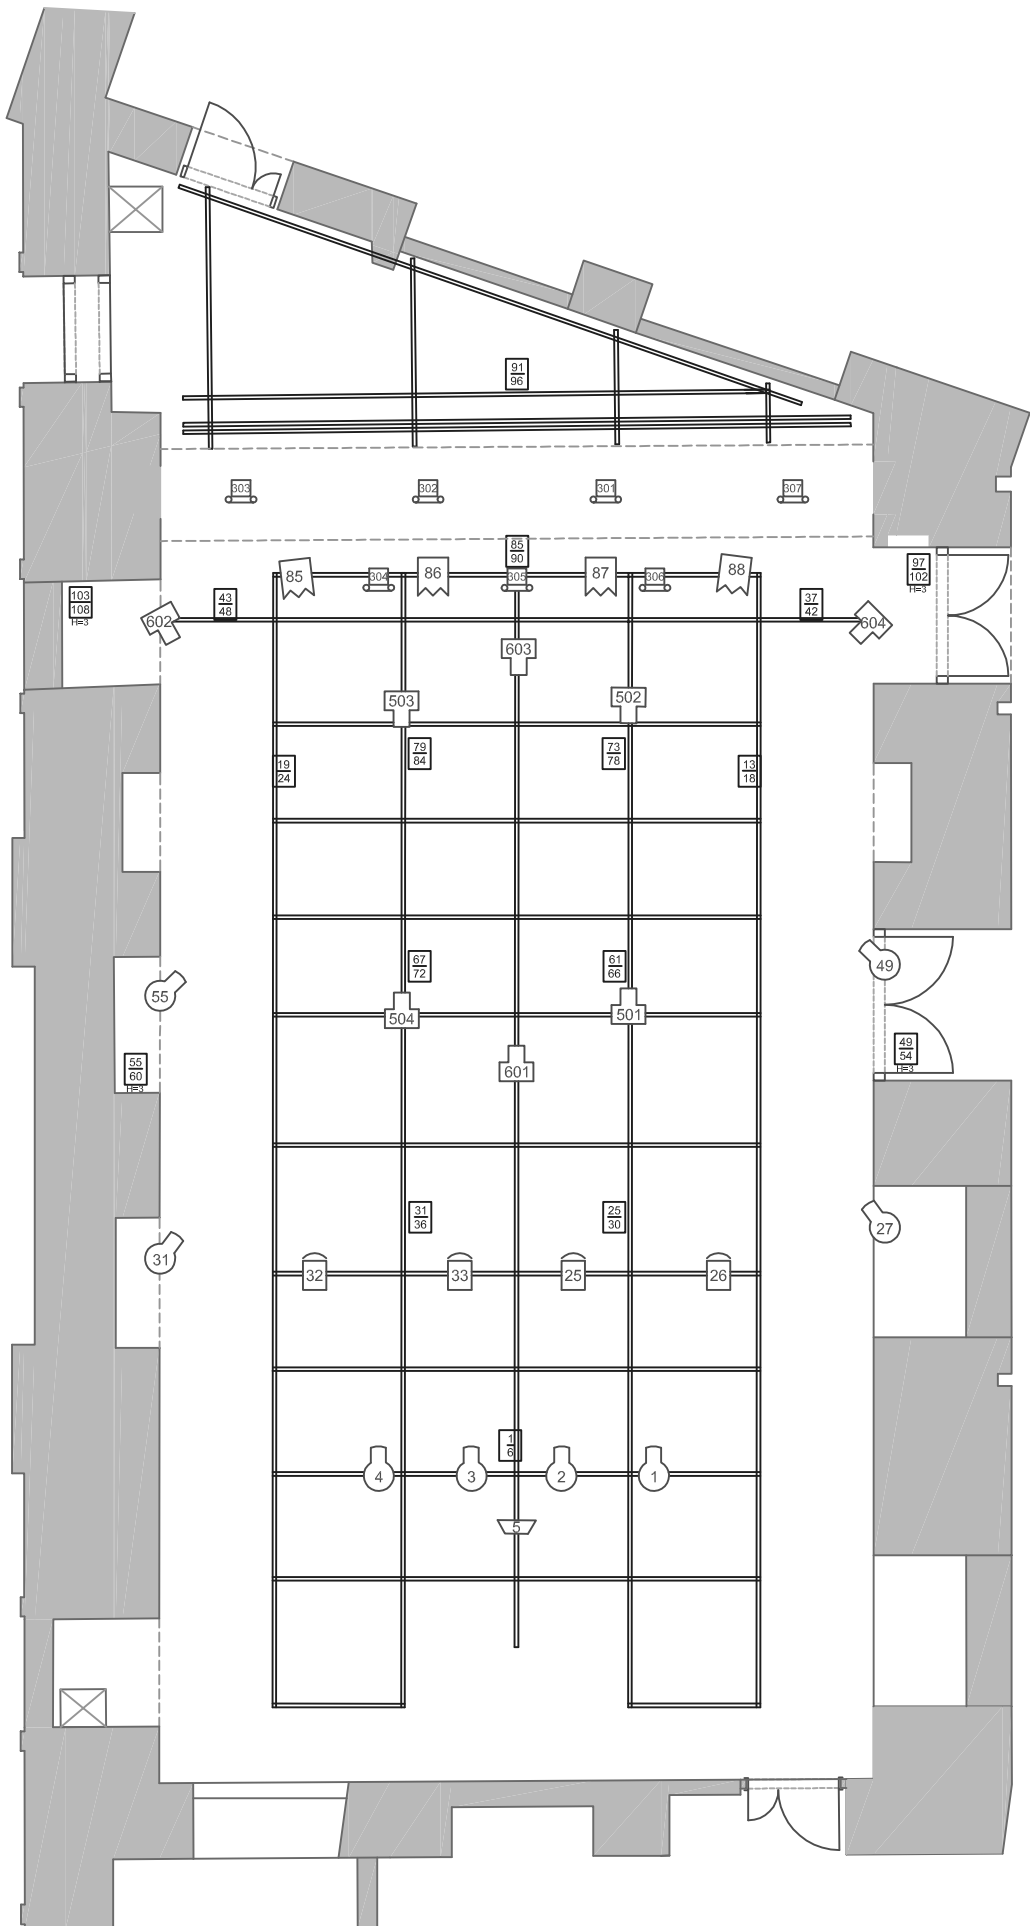

DSCHUNGEL WIEN
Saal 1
Lichttrost + SW